



Mât support projecteurs en aluminium (4 - 8 m) Construction intégralement sans soudure

Mât

- . Profil aluminium spécifique avec structure interne fonctionnelle et six rails techniques externes pour faciliter l'accessoirisation et la fixation de projecteurs
- . Section triangulaire 160 x 178,5 mm

Porte de visite

- . Affleurante et interchangeable
- . Passage 500 x 78 mm à 600 mm de la base (autre hauteur possible)

Semelle


- . En fonderie d'aluminium
- . Encombrement 400 x 400 mm
- . Entraxe 300 x 300mm
- . Bagues isolantes au droit des 4 oblongs d'ancrage pour éviter tout contact avec les tiges en acier galvanisé

Finition

- . Thermolaquage par poudre polyester : coloris RAL ou finitions spéciales
- . Anodisation incolore, bronze(s), noir (20 microns)

Projecteurs & luminaires LED Technilum

- . Paula (projecteur) - p [182](#), [194](#)
- . Paul & Paulette (projecteurs) - p [184](#)
- . Bernard & Bernadette (projecteurs) - p [196](#)
- . Magic² (Jules, Juliette, Nerello) - p [170](#)

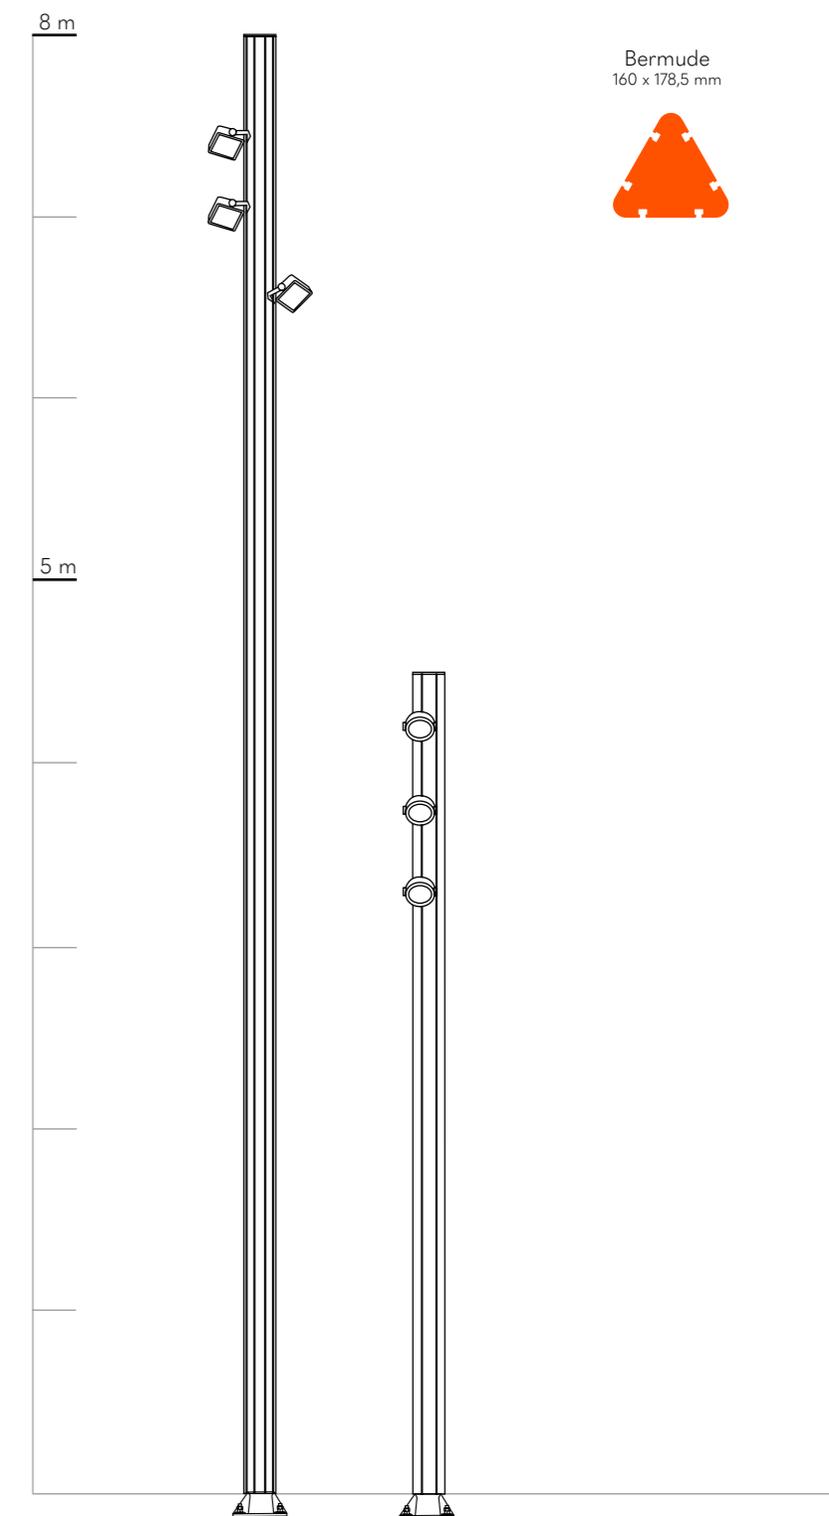

PEM Codognan, Vergèze (FR)

Maîtrise d'ouvrage / Contracting authority:
Communauté De Communes Rhôny-Vistre-Vidourle
Architecte-paysagiste / landscape architect: Studio Nemo, mandataire : Bruno Remoué Associats

© Hugo Da Costa



**Aluminum pole for projectors (4 - 8 m),
Entirely weld-free**

Pole

- . Specific aluminum profile with functional internal structure and six external technical grooves to facilitate accessorization and projectors mounting
- . Triangular section 160 x 178.5 mm

Access door

- . Flush, interchangeable
- . Passage 500 x 78 mm at 600 mm from the base (other height possible)

Baseplate

- . Made of die-cast aluminum
- . Dimensions 400 x 400 mm
- . Fixing distance 300 x 300 mm
- . Insulating rings on the 4 anchoring oblongs to avoid any contact with galvanized steel bolts

Finish

- . Polyester powder coating, RAL colors or special finish
- . Natural, bronze(s) or black anodization (20 microns)

Technilum LED fixtures

- . Paula (projector) - p [182](#), [194](#)
- . Paul & Paulette (projectors) - p [184](#)
- . Bernard & Bernadette (projectors) - p [196](#)
- . Magic² (Jules, Juliette, Nerello) - p [170](#)



PEM Codognan, Vergèze (FR)

Maîtrise d'ouvrage / Contracting authority:
Communauté De Communes Rhône-Vistre-Vidourle
Architecte-paysagiste / landscape architect: Studio Nemo,
mandataire : Bruno Remoué Associats

© Hugo Da Costa



Lausanne, Place du Flon (CH)

Maîtrise d'ouvrage / Contracting authority: Mobimo
Architecte / Architect: Bureau Descombes Rampini
Conception lumière / Lighting design: Les Eclairagistes Associés, L.E.A.

© Nathan Häusermann

