



**Lampadaire (3,5 - 6 m) et applique en aluminium,
Construction intégralement sans soudure**

Luminaire Nerello

- . Dimension Ø270 mm x 197 mm
- . Module LED Magic² - p [170](#)

Tête de mât

- . Simple ou double
- . Découpe aluminium avec réservation permettant d'accueillir le luminaire - longueur de 0,80 m (autre sur demande)
- . ou fixation du luminaire sur rotule

Mât

- . Profil aluminium
- . Section cylindrique Ø 120 mm
- . Version K : avec rails techniques externes pour faciliter l'accessoirisation

Porte de visite


- . Affleurante et interchangeable
- . Passage 500 x 76 mm à 600 mm de la base (autre hauteur possible)

Semelle

- . En fonderie d'aluminium
- . Encombrement 260 x 260 mm
- . Entraxe 200 x 200mm
- . Bagues isolantes au droit des 4 oblongs d'ancrage pour éviter tout contact avec les tiges en acier galvanisé

Finition

- . Thermolaquage par poudre polyester : coloris RAL ou finitions spéciales
- . Anodisation incolore, bronze(s), noir (20 microns)

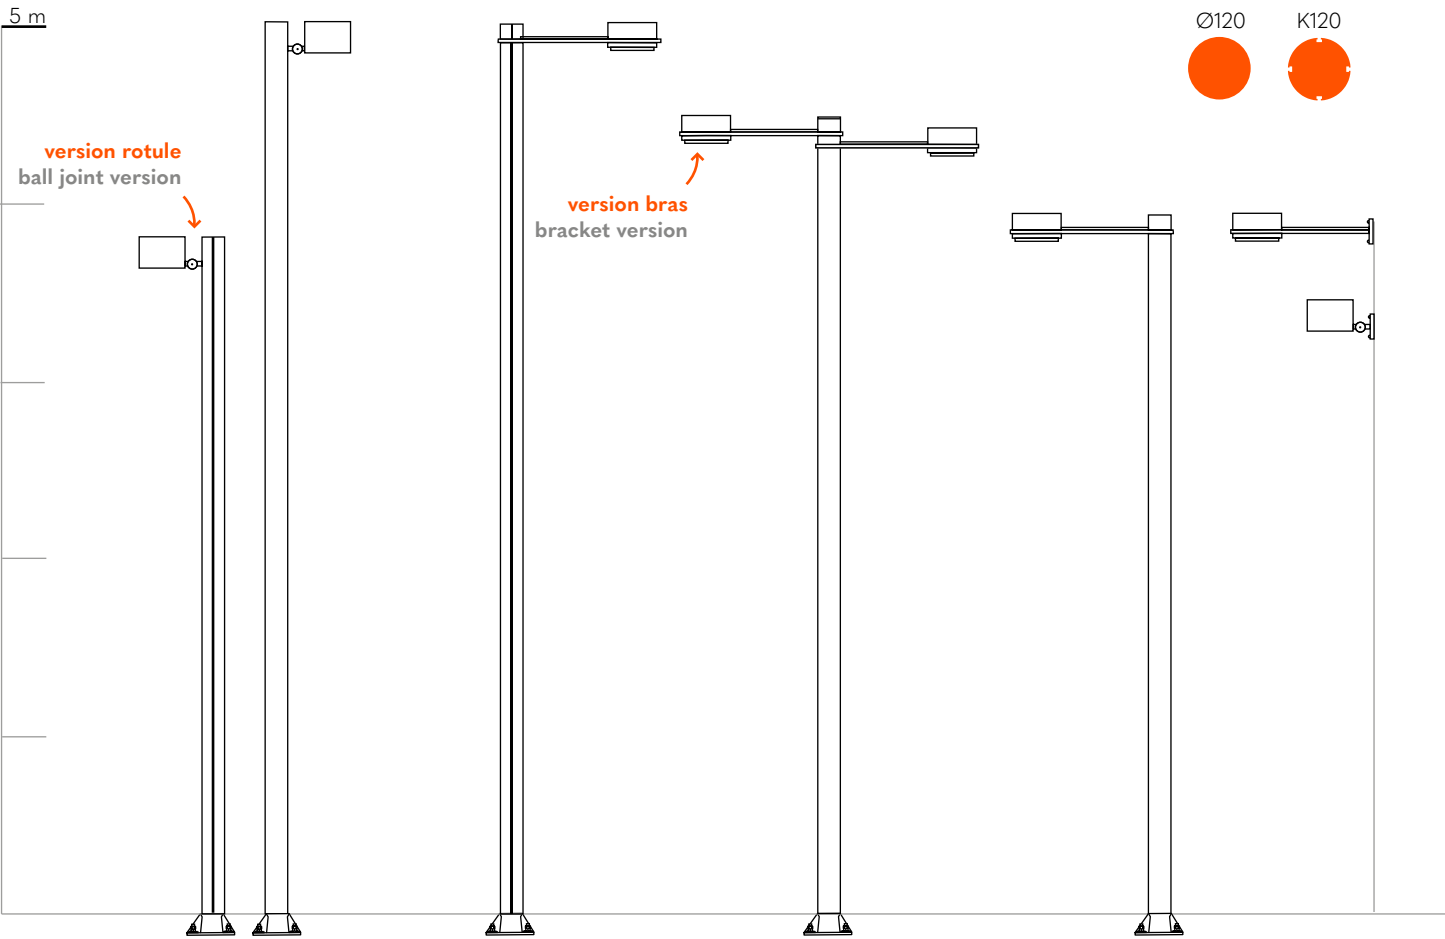

Domaine de Bayssan, Béziers (FR)

Maîtrise d'ouvrage / Contracting authority: Conseil Général de l'Hérault
Architecte / Architect: Frédéric Miquel

© Hugo Da Costa



Aluminum lamp post (3,5 - 6 m) and wall-mounted light, entirely weld-free

Nerello lighting fixture

- . Dimension Ø270 mm x 197 mm
- . LED module Magic² - p [170](#)

Pole top

- . Single or double bracket
- . Cut aluminum piece with a reservation to host the luminaire - length from 0.80 m (other upon request)
- . Or mounting of the luminaire through a ball joint

Pole

- . Aluminum profile
- . Cylindrical section Ø120 mm
- . K version: with external technical grooves to facilitate accessorization

Access door

- . Flush, interchangeable
- . Passage 500 x 76 mm at 600 mm from the base (other height possible)

Baseplate

- . Made of die-cast aluminum
- . Dimensions 260 x 260 mm
- . Fixing distance 200 x 200mm
- . Insulating rings on the 4 anchoring oblongs to avoid any contact with galvanized steel bolts

Finish

- . Polyester powder coating, RAL colors or special finish
- . Natural, bronze(s) or black anodization (20 microns)



Rue des Ecoles, Colombiers (FR)

Maîtrise d'ouvrage / contracting authority:
Ville de Colombiers

© Technilum



Centre de Maintenance Nikaïa, Nice (FR)

Maîtrise d'ouvrage / contracting authority:
Métropole Nice Côte d'Azur
Architectes / Architects: Brochet-Lajus-Pueyo, In Situ
Paysagiste / Landscape architect: LS2

© Grégoire Edouard

