

NIAGARA



Colonne (3 - 5 m) et borne lumineuses ajourées en aluminium

Tête de colonne

- . Ouverture longueur 700 mm (colonne)
- . Ouverture longueur 300 mm (borne)

Colonne

- . Profil aluminium lisse
- . Section cylindrique Ø160 mm

Porte de visite

- . Affleurante et interchangeable
- . Passage 500 x 100 mm à 600 mm de la base (autre hauteur possible)

Semelle


- . En fonderie d'aluminium
- . Encombrement 400 x 400 mm
- . Entraxe 300 x 300 mm
- . Bagues isolantes au droit des 4 oblongs d'ancrage pour éviter tout contact avec les tiges en acier galvanisé
- . Borne : semelle extra-plate Ø320 mm, entraxe 200 x 200 mm (semelle invisible en option)

Finition

- . Thermolaquage par poudre polyester : coloris RAL ou finitions spéciales

Luminaire LED Technilum

- . Karéo² - p [174](#)

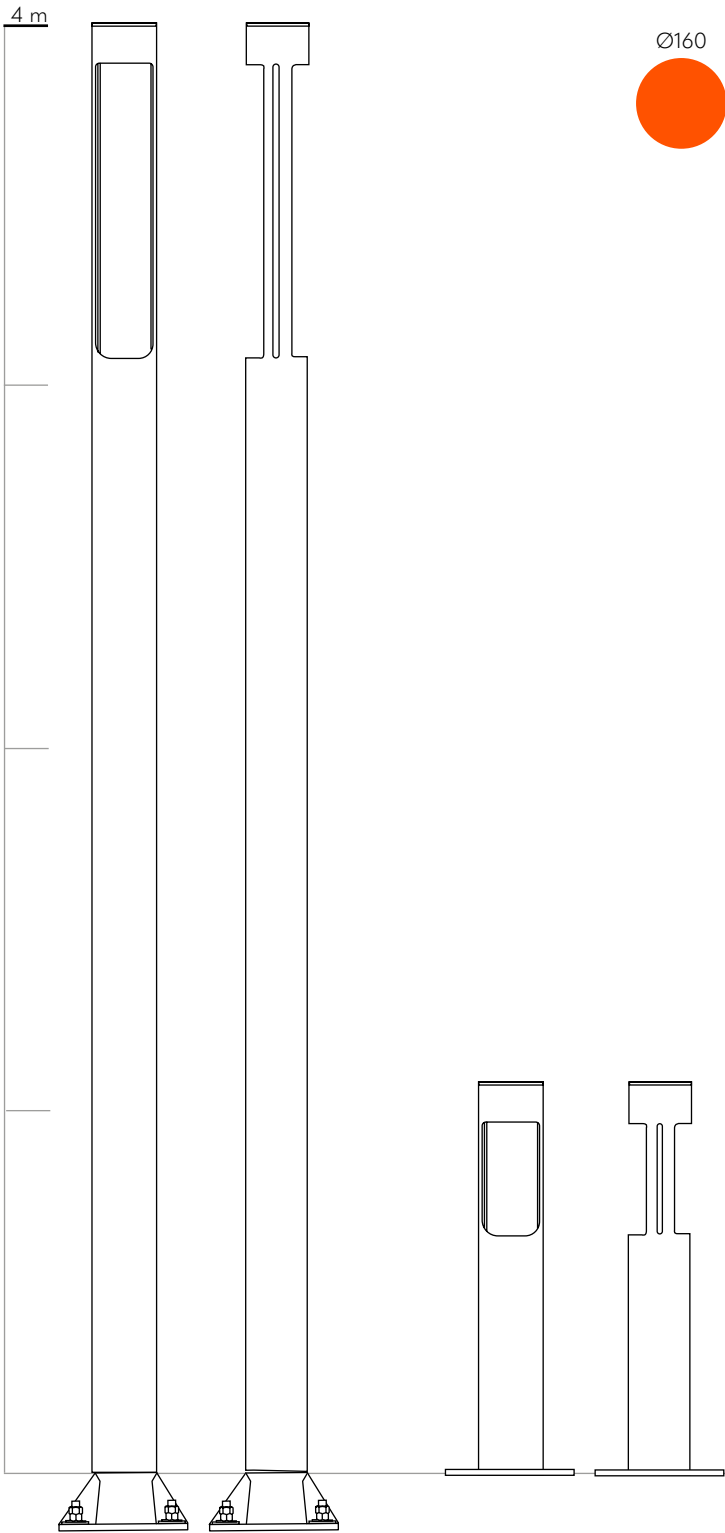

Eco-quartier Lavallée, Chatenay-Malabry (FR)

Maîtrises d'ouvrage / Contracting authorities:
Eiffage Aménagement, Lavallée Semop
Paysagiste / Landscape architect: Baseland
Bureau d'études / Engineering: Ginger Avon, OTCI

© MFL Photo/Mathieu Fiol



Open-work aluminum lighting column (3 - 5 m) and bollard

Column head

- . Opening length 700mm (column)
- . Opening length 300mm (bollard)

Column

- . Smooth aluminum profile
- . Cylindrical section Ø160 mm

Access door

- . Flush, interchangeable
- . Passage 500 x 100 mm at 600 mm from the base (other height possible)

Baseplate

- . Made of die-cast aluminum
- . Dimensions 400 x 400 mm
- . Fixing distance 300 x 300 mm
- . Insulating rings on the 4 anchoring oblongs to avoid any contact with galvanized steel bolts
- . Bollard: extra-flat baseplate Ø320 mm, fixing distance 200 x 200 mm (optional invisible baseplate)

Finish

- . Polyester powder coating, RAL colors or special finish

Technilum LED fixture

- . Karéo² - p [174](#)



Jardin de la mairie, Colombiers (FR)

Maîtrise d'ouvrage / Contracting authority: Ville de Colombiers
Architecte / Architect: Atelier Sites

© Technilum



Parc Taishan, Montréal (CA)

Maîtrise d'ouvrage / Contracting authority: Ville de Montréal
Paysagiste / Landscape architect: Projet Paysage

© Vincent Brilliant

