

OCTAVE



Mât support projecteurs en aluminium (6 - 12 m) avec rails techniques, construction intégralement sans soudure

Mât

- . Profil aluminium spécifique avec structure interne fonctionnelle et rails techniques externes pour faciliter l'accessoirisation
- . Section ovoïde
132 x 232,5 mm (Octave)
180 x 310 mm (Octave +)

Porte de visite

- . Affleurante et interchangeable
- . Passage à 600 mm de la base (autre hauteur possible)
- . Dimensions :
500 x 78 mm (Octave)
500 x 104 mm (Octave +)

Semelle


- . En fonderie d'aluminium
- . Encombrement :
400 x 400 mm (Octave)
570 x 570 mm (Octave +)
- . Entraxe
300 x 300 mm (Octave)
450 x 450 mm (Octave +)
- . Bagues isolantes au droit des 4 oblongs d'ancrage pour éviter tout contact avec les tiges en acier galvanisé

Finition

- . Thermolaquage par poudre polyester : coloris RAL ou finitions spéciales
- . Anodisation incolore, bronze(s), noir (20 microns)

Luminaires et projecteurs LED Technilum

- . Paula (projecteur) - p [182](#), [194](#)
- . Paul & Paulette (projecteurs) - p [184](#)
- . Bernard & Bernadette (projecteurs) - p [196](#)
- . Magic² (Jules, Juliette, Nerello) - p [170](#)

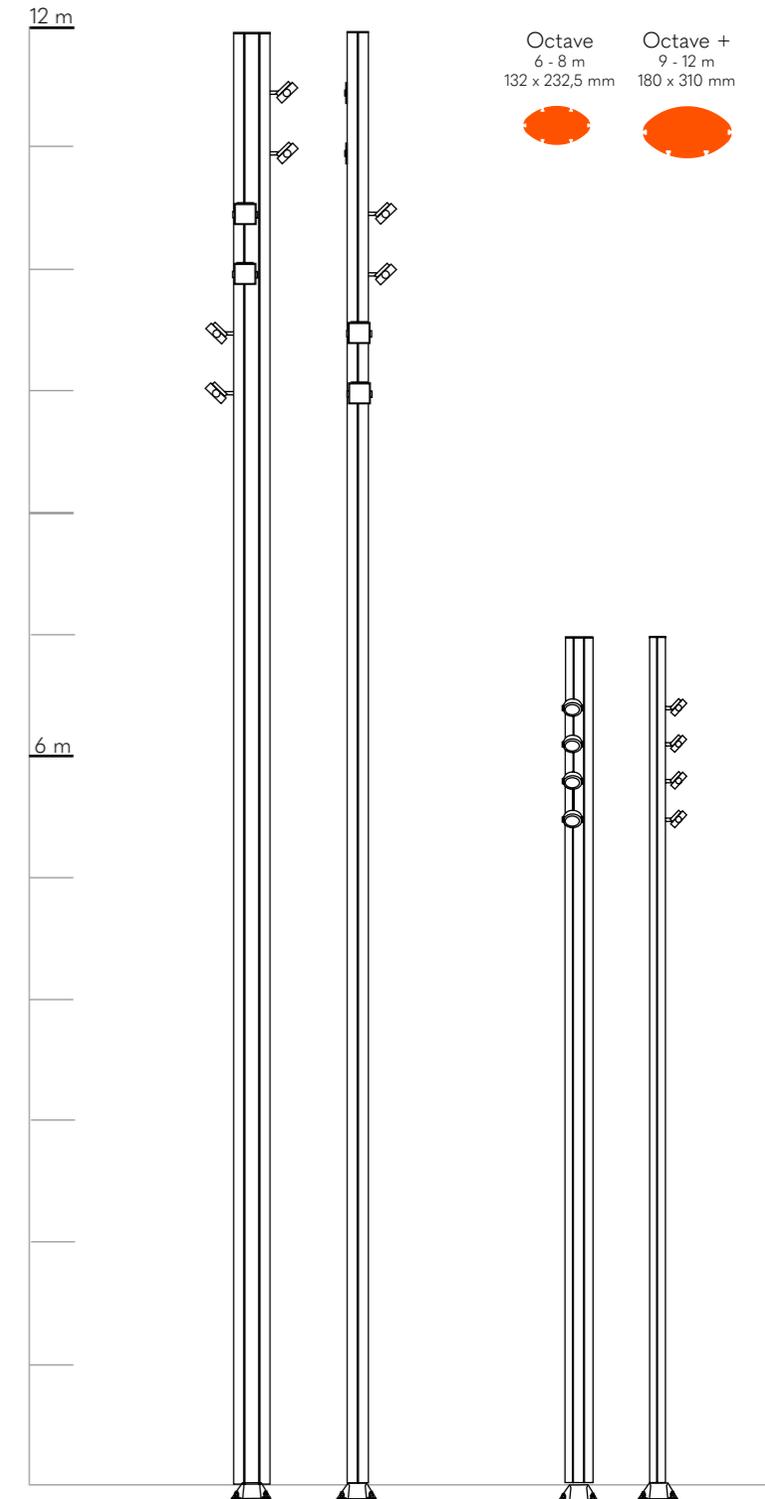

Cœur de Ville, Illkirch-Graffenstaden (FR)

Maîtrise d'ouvrage / Contracting authority: Ville d'Illkirch-Graffenstaden
Paysagiste / Landscape architect: Alfred Peter
Conception lumière / Lighting design: L'Acte Lumière

© Philippe Ruault



Aluminum pole for projectors (6 - 12 m) with technical grooves, entirely weld-free

Pole

- . Specific aluminum profile with functional internal structure and external technical grooves to facilitate accessorization
- . Ovoid section:
 - 132 x 232.5 mm (Octave)
 - 180 x 310 mm (Octave +)

Access door

- . Flush, interchangeable
- . Passage at 600 mm from the base (other height possible)
- . Dimensions:
 - 500 x 78 mm (Octave)
 - 500 x 104 mm (Octave +)

Baseplate

- . Made of die-cast aluminum
- . Dimensions:
 - 400 x 400 mm (Octave)
 - 570 x 570 mm (Octave +)
- . Fixing distance:
 - 300 x 300 mm (Octave)
 - 450 x 450 mm (Octave +)
- . Insulating rings on the 4 anchoring oblongs to avoid any contact with galvanized steel bolts

Finish

- . Polyester powder coating, RAL colors or special finish
- . Natural, bronze(s) or black anodization (20 microns)

Technilum LED fixtures

- . Paula (projector) - p [182](#), [194](#)
- . Paul & Paulette (projectors) - p [184](#)
- . Bernard & Bernadette (projectors) - p [196](#)
- . Magic² (Jules, Juliette, Nerello) - p [170](#)



Espace Feydeau, Nantes (FR)

Maîtrise d'ouvrage / Contracting authority: Nantes Métropole
Conception lumière / Lighting design: Concepto
Paysagiste / Landscape architect: Jacqueline Osty & Associés

© Xavier Boymond



Tramway L1, Montpellier (FR)

Maîtrise d'ouvrage / Contracting authority: Agglomération de Montpellier, TAM
Architecte / Architect: Garcia Diaz
Bureau d'études / Engineering: EGIS Rail

© Hugo Da Costa

