



Lampadaire (4 - 8 m) et applique en aluminium
Construction intégralement sans soudure

Tête de mât

- . Monobloc, en continuité parfaite avec le mât
- . Tête de mât simple ou avec éclairage piéton
- . Inclinaison variable de 0 à 20° (autre sur demande)
- . Longueur de 1,20 m à 1,80 m (autre sur demande)

Mât

- . Profil aluminium lisse extrudé de section cylindrique
- . Section Ø120, Ø140 ou Ø160 mm

Porte de visite

- . Affleurante et interchangeable
- . Passage à 600 mm de la base (autre hauteur possible)
- . Dimensions :
 - 500 x 76 mm (Ø120 mm)
 - 500 x 90 mm (Ø140 mm)
 - 500 x 100 mm (Ø160 mm)

Semelle


- . En fonderie d'aluminium
- . Encombrement :
 - 260 x 260 mm (Ø120 mm)
 - 400 x 400 mm (Ø140 - 160 mm)
- . Entraxe :
 - 200 x 200mm (Ø120 mm)
 - 300 x 300 mm (Ø140 - 160 mm)
- . Bagues isolantes au droit des 4 oblongs d'ancrage pour éviter tout contact avec les tiges en acier galvanisé

Finition

- . Thermolaquage par poudre polyester : coloris RAL ou finitions spéciales
- . Anodisation incolore, bronze(s), noir (20 microns)

Luminaire LED Technilum

- . Kômino - p [180](#)

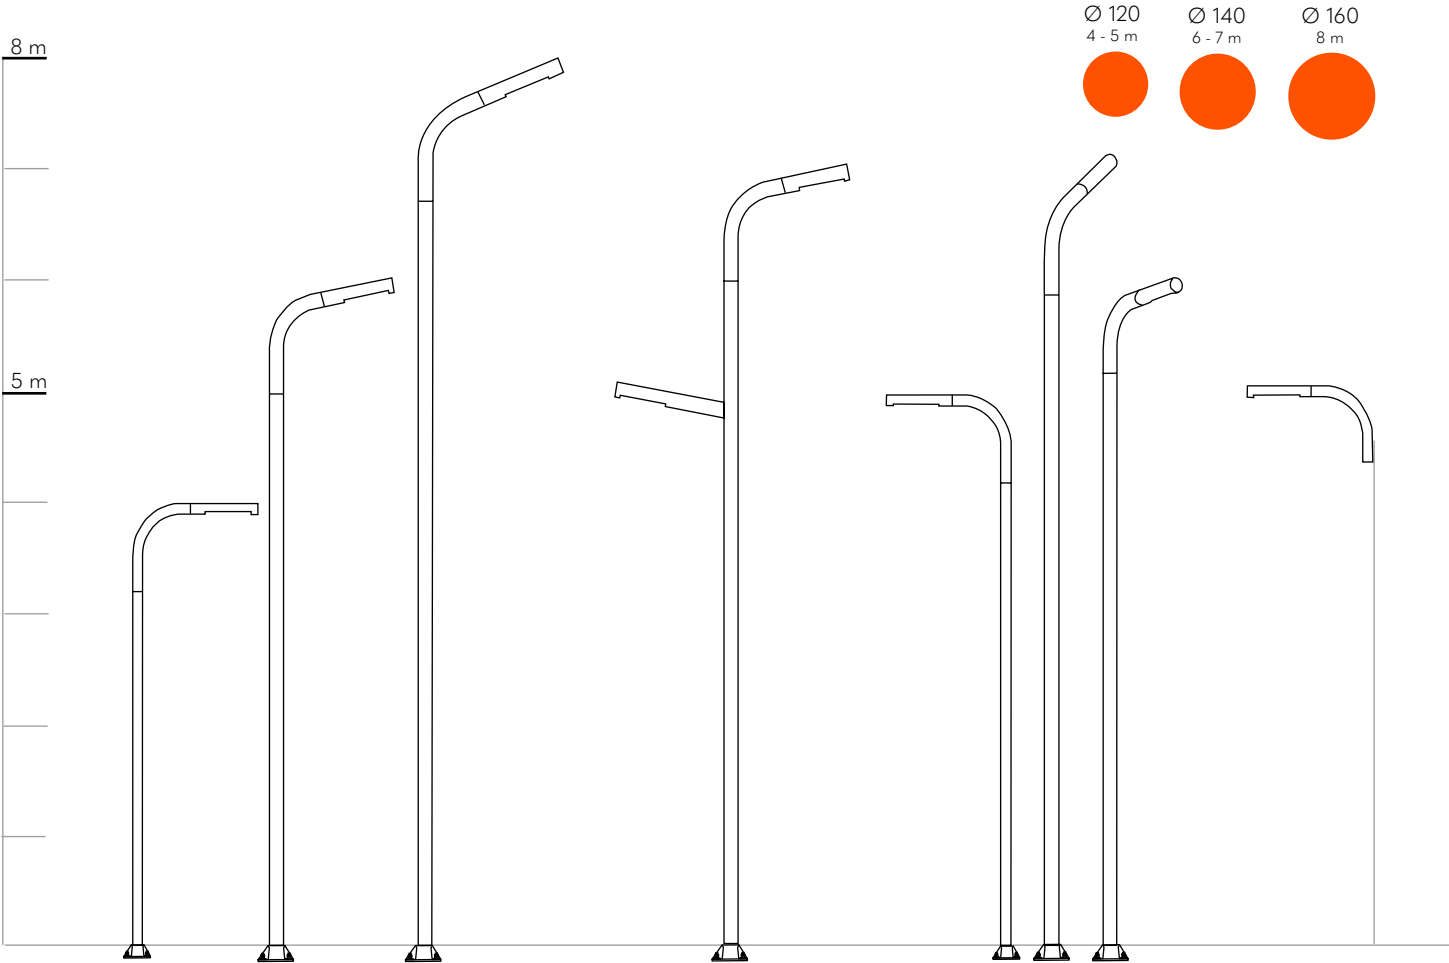

Avenue Sarraïl, Ambérieu-en-Bugey (FR)
Maîtrises d'ouvrage / Contracting authorities: Communauté de communes de la Plaine de l'Ain,
Région Auvergne-Rhône-Alpes, Département de l'Ain, Ville d'Ambérieu-en-Bugey
Paysagiste / Landscape architect: Relations Urbaines
Bureau d'études / Engineering: Artélia



Aluminum lamp post (4 - 8 m) and wall-mounted light, entirely weld-free

Pole top

- . Monoblock, in perfect harmony with the pole
- . Single bracket or extra bracket mid-pole for pedestrian lighting
- . Adjustable tilt from 0 to 20° (other upon request)
- . Length from 1.20 to 1.80 m (other upon request)

Pole

- . Smooth extruded aluminum profile with cylindrical section
- . Section Ø120, Ø140 or Ø160 mm

Access door

- . Flush, interchangeable
- . Passage at 600 mm from the base (other height possible)
- . Dimensions:
 - 500 x 76 mm (Ø120 mm)
 - 500 x 90 mm (Ø140 mm)
 - 500 x 100 mm (Ø160 mm)

Baseplate

- . Made of die-cast aluminum
- . Dimensions:
 - 260 x 260 mm (Ø120 mm)
 - 400 x 400 mm (Ø140 - 160 mm)
- . Fixing distance:
 - 200 x 200mm (Ø120 mm)
 - 300 x 300 mm (Ø140 - 160 mm)
- . Insulating rings on the 4 anchoring oblongs to avoid any contact with galvanized steel bolts

Finish

- . Polyester powder coating, RAL colors or special finish
- . Natural, bronze(s) or black anodization (20 microns)

Technilum LED fixture

- . Kômino - p [180](#)



Allées de la Gare, Le Grau du Roi (FR)

Maîtrises d'ouvrage / Contracting authorities: Ville du Grau du Roi, SPL 30
Conception lumière / Lighting design: LEA (Les Eclairagistes Associés)
Architecte / Architect: Bau B Architectura i Urbanisme

©Hugo Da Costa



Avenue Sarraïl, Ambérieu-en-Bugey (FR)

Maîtrises d'ouvrage / Contracting authorities: Communauté de communes de la Plaine de l'Ain, Région Auvergne-Rhône-Alpes, Département de l'Ain, Ville d'Ambérieu-en-Bugey
Paysagiste / Landscape architect: Relations Urbaines
Bureau d'études / Engineering: Artélia

©Lotfi Dakhli

