



**Lampadaire aluminium (5 - 8 m),
Construction intégralement sans soudure**

Tête de mât

- . Bras en profil aluminium
- . Section cylindrique Ø90 mm
- . Configuration simple, double, triple, ...
- . Longueur 1 m, 2 m, 3 m (autre sur demande)
- . Avec tirants en acier inoxydable

Mât

- . Profil aluminium lisse extrudé de section cylindrique
- . Avec ou sans rail technique pour faciliter l'accessoirisation
- . Section Ø 120, Ø 140 ou Ø 160 mm

Porte de visite

- . Affleurante et interchangeable
- . Passage à 600 mm de la base - dimensions :
500 x 76 mm (Ø120 mm), 500 x 90 mm (Ø140 mm)
500 x 100 mm (Ø160 mm)

Semelle


- . En fonderie d'aluminium
- . Encombrement :
260 x 260 mm (Ø120 mm)
400 x 400 mm (Ø140 - 160 mm)
- . Entraxe :
200 x 200mm (Ø120 mm)
300 x 300 mm (Ø140 - 160 mm)
- . Bagues isolantes au droit des 4 oblongs d'ancrage pour éviter tout contact avec les tiges en acier galvanisé

Finition

- . Thermolaquage par poudre polyester : coloris RAL ou finitions spéciales
- . Anodisation incolore, bronze(s), noir (20 microns)

Luminaire LED Technilum

- . Kômino - p [180](#)

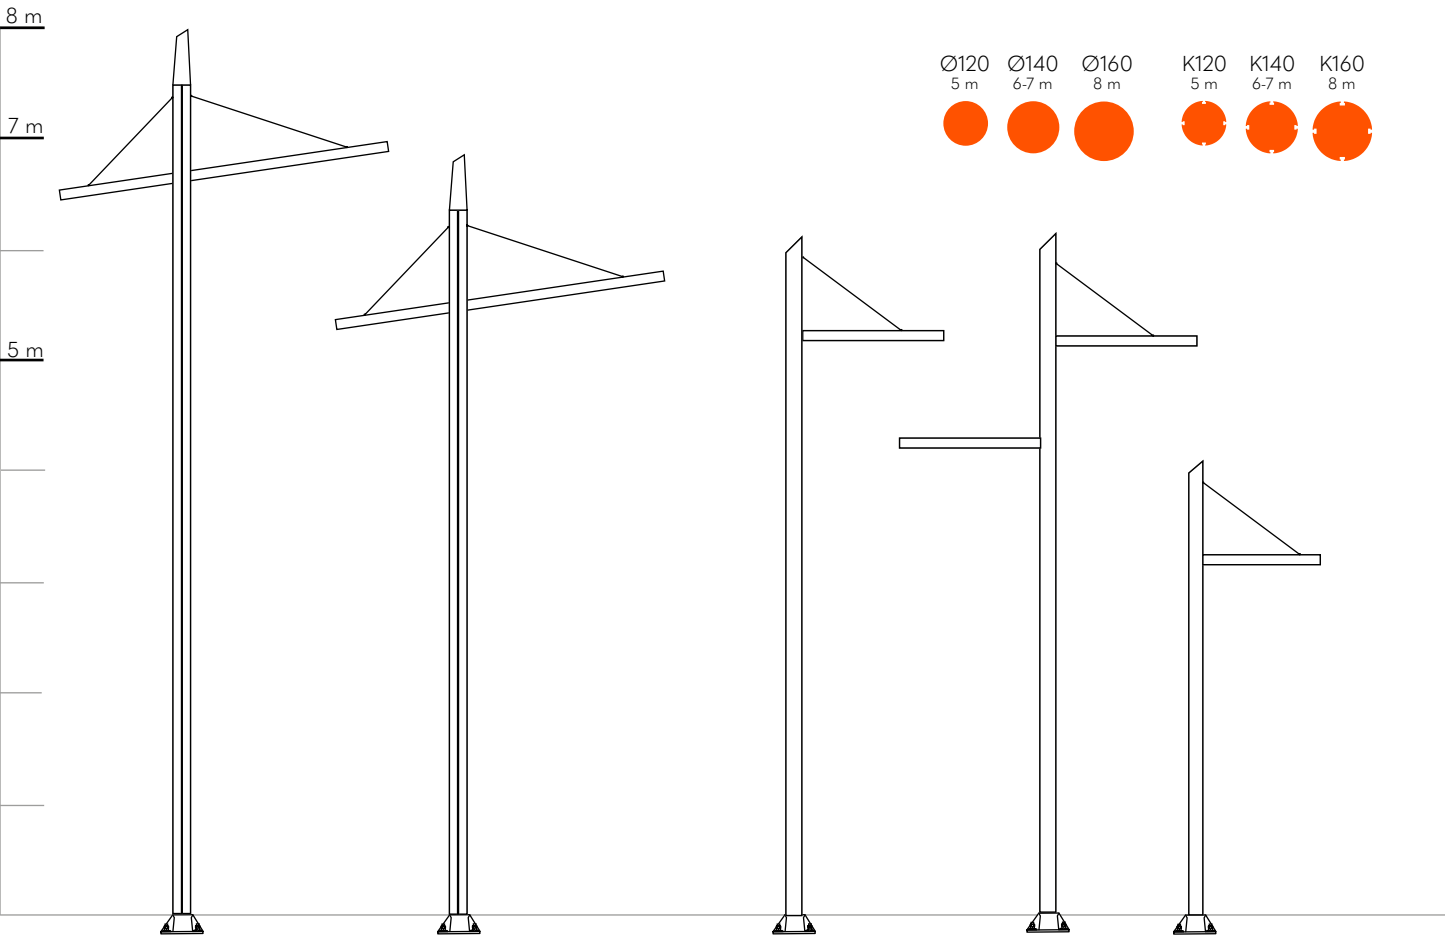

Quais, Port-La-Nouvelle (FR)

Maîtrise d'ouvrage / Contracting authority: Ville de Port-La-Nouvelle, Assistance Maîtrise d'ouvrage : ARAC Occitanie
Paysagiste / Landscape architect: Un pour Cent Paysages
Bureau d'études / Engineering: Gaxieu Ingénierie

© Hugo Da Costa



Aluminum lamp post (5 - 8 m), Entirely weld-free

Pole top

- . Bracket(s) made of extruded aluminum
- . Cylindrical section Ø 90 mm
- . Simple, double, triple configuration...
- . Length 1 m, 2 m, 3 m (other upon request)
- . With stainless steel tie-bar

Pole

- . Smooth aluminum profile with cylindrical section
- . Section Ø 120, Ø 140 or Ø 160 mm

Access door

- . Flush, interchangeable
- . Passage at 600 mm from the base (other height possible)
- . Dimensions:
 - 500 x 76 mm (Ø120 mm)
 - 500 x 90 mm (Ø140 mm)
 - 500 x 100 mm (Ø160 mm)

Baseplate

- . Made of die-cast aluminum
- . Dimensions:
 - 260 x 260 mm (Ø120 mm)
 - 400 x 400 mm (Ø140 - 160 mm)
- . Fixing distance:
 - 200 x 200mm (Ø120 mm)
 - 300 x 300 mm (Ø140 - 160 mm)
- . Insulating rings on the 4 anchoring oblongs to avoid any contact with galvanized steel bolts

Finish

- . Polyester powder coating, RAL colors or special finish
- . Natural, bronze(s) or black anodization (20 microns)

Technilum LED fixture

- . Kômino - p [180](#)



Quais, Port-La-Nouvelle (FR)

Maîtrise d'ouvrage / Contracting authority: Ville de Port-La-Nouvelle
Assistance Maîtrise d'ouvrage : ARAC Occitanie
Paysagiste / Landscape architect: Un pour Cent Paysages
Bureau d'études / Engineering: Gaxieu Ingénierie

© Hugo Da Costa



Avenue de la Méditerranée, Vias (FR)

Maîtrise d'ouvrage / Contracting authority: Ville de Vias
Architecte / Architect: Atelier d'Architecture Delbosc
Paysagiste / Landscape architect: Pierre Mourey Conseil
Bureau d'études / Engineering: Gaxieu Ingénierie

© Hugo Da Costa

